Проект по благоустройству частного участка в г. Донецк от Флора-Дон

Флора-Дон

Ведомость рабочих схем основного комплекта

Лист	Наименование	Примечание
1	Общие данные	
2	Фото с участка	
3	Генплан	
4	Дендроплан	
5	План покрытий	
6	Ситуационный чертёж	
7	3D виды проекта	
8	3D виды проекта	

Примечание:

В разработанном проекте учтено:

1. Существующие строительные конструкции.
2. Пожелания заказчика.
3. Климатическая зона участка.
4. Стороны света и освещённость каждой части участка с учётом затенения строительными конструкциями и домом.

Наименование	Площадь
Общая площадь проектирования	500 $м^2$
Площадь мощения	146 $м^2$
Площадь озеленения	319,6 $м^2$
Площадь газона	45 $м^2$
Площадь декоративной отсыпки грунта	136 $м^2$

I. Общая часть

Участок находится в г. Донецк, Будёновский район.
На участке находятся дом и забор по периметру участка, хоз. постройка, уличный туалет. Участок имеет сильный уклон с востока на запад.
Проект сделан на основе наших замеров участка и пожеланий заказчика.
Значительная часть участка покрыта чернозёмом.
Предполагается разбивка участка на террасы и выравнивание плоскости на каждой террасе по горизонту до минимальных значений для стока дождевой воды.
В проекте предусмотрены беседка, зона отдыха из дерева, дорожно-тропиночная сеть, клумбы, газон, декоративные покрытия, основное и ландшафтное освещение.

В проекте предусмотрена посадка хвойных, лиственных растений, а так же многолетних (в том числе злаковых) растений. Все растения расположены с учётом требований освещённости каждого растения.

Дорожно-тропиночная сеть выполнена из плитки ФЭМ типа "кирпич" в 2х цветах, а так же площадка из дерева (возможно террасная доска).

Так же предусмотрена укладка рулонного газона.

						Проект ландшафтного дизайна частного участка в г. Донецке	
Изм.	Кол-во	Лист	№док.	Подпись	Дата		
Разработал		Клещев М.А.				Ландшафтный проект	Стадия: П; Лист: 1; Листов: 8
Н.контр.							
Консульт.						Общие данные	Флора-Дон

Фото с участка

						Проект ландшафтного дизайна частного участка в г. Донецке	
Изм.	Кол-во	Лист	№док.	Подпись	Дата		
Разработал		Клецев М.А.				Ландшафтный проект	Стадия: П; Лист: 2; Листов: 8
Н.контр.							
Консульт.						Фото с участка	Флора-Дон

Генплан

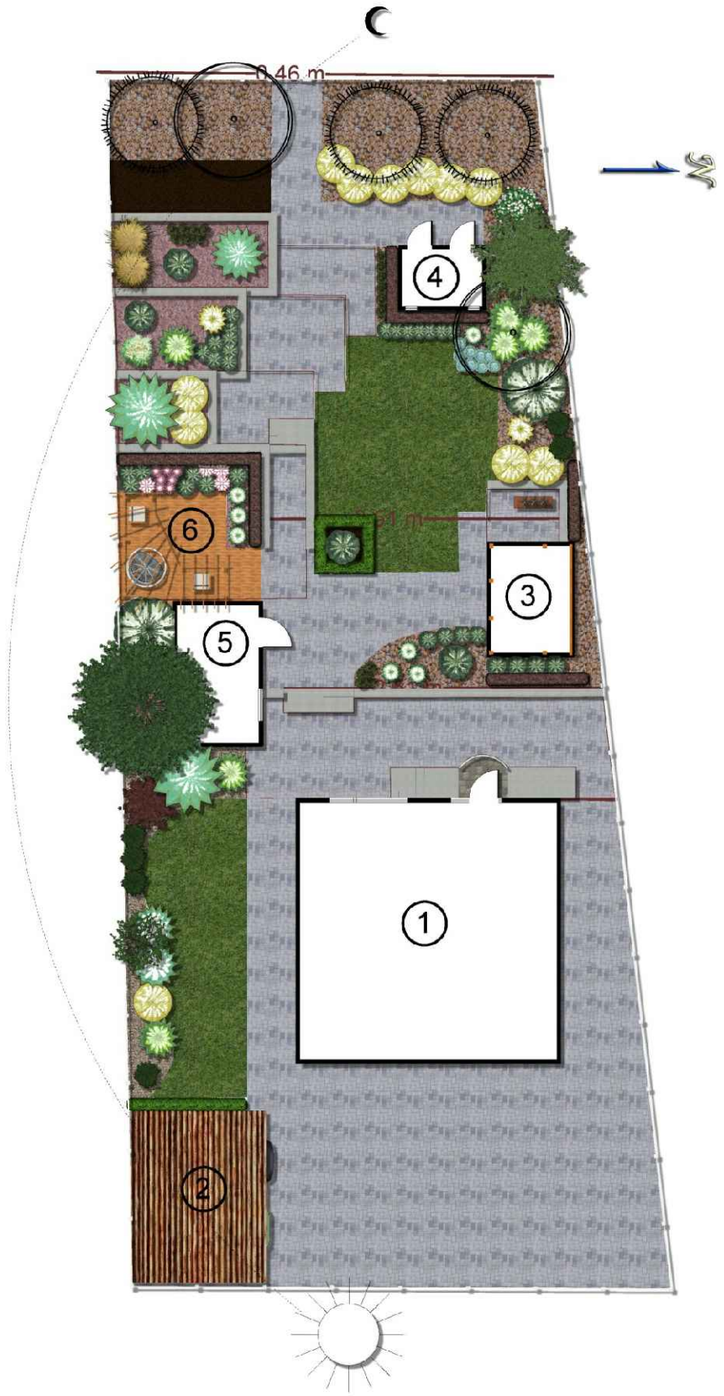

1. Дом
2. Парковка
3. Беседка
4. Уличный санузел
5. Хоз. постройка
6. Зона отдыха

						Проект ландшафтного дизайна частного участка в г. Донецке			
Изм.	Кол-во	Лист	№док.	Подпись	Дата				
Разработал		Клецев М.А.				Ландшафтный проект	Стадия	Лист	Листов
Н.Контр.							П	3	8
Консульт.						Генплан	Флора-Дон		

Дендроплан

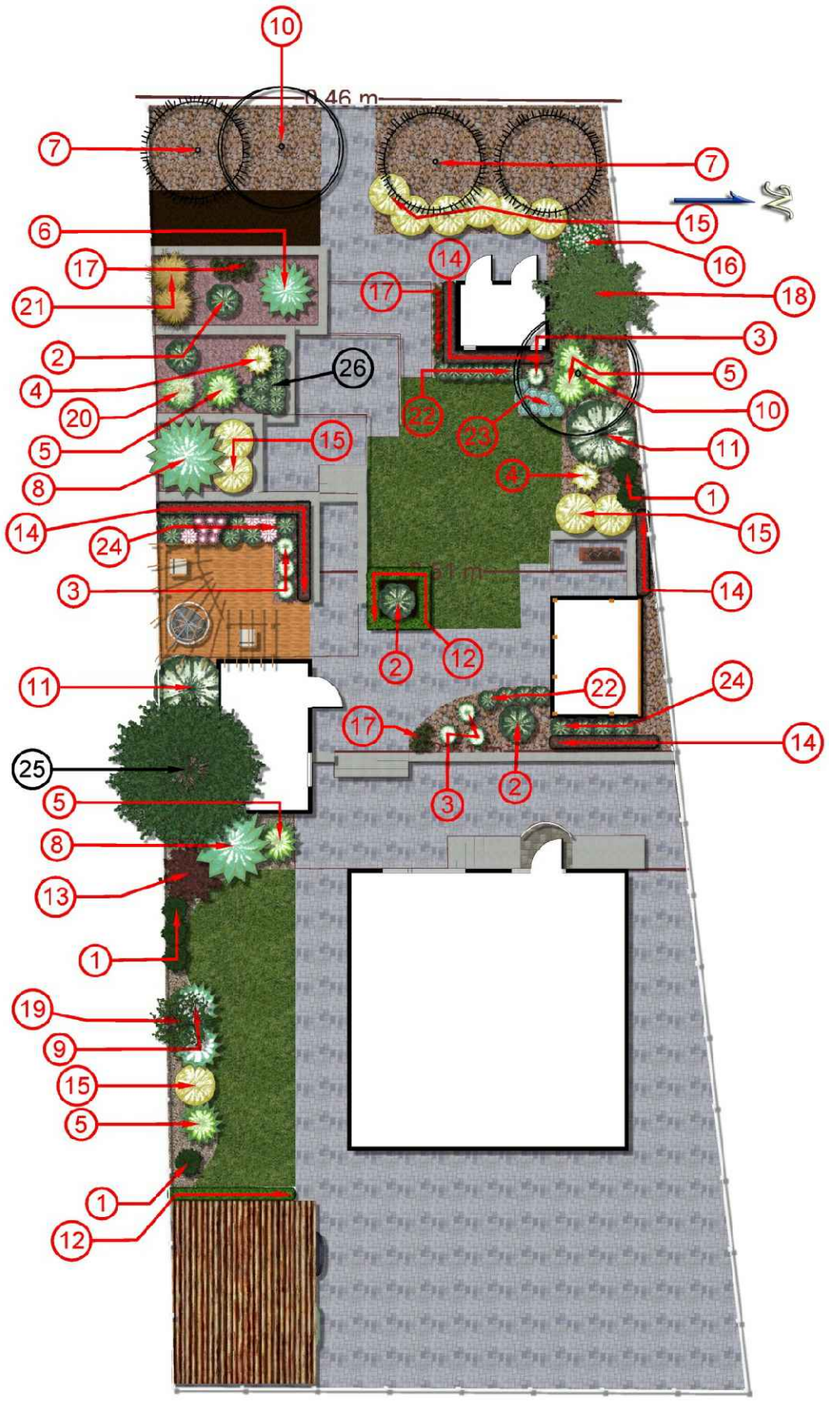

1. Можжевельник Blue Arrow 6 шт
2. Можжевельник Blue Arrow стриженный 4 шт
3. Туя Litle Glob 7 шт
4. Туя Golden Globe 2 шт
5. Можжевельник казацкий 6 шт
6. Можжевельник Виргинский Hetz 1 шт
7. Сосна 3 шт
8. Можжевельник скальный Moonglow 2 шт
9. Можжевельник почвопокровный 2 шт
10. Слива Pisardii 2 шт
11. Дёрен 3 шт
12. Живая изгородь из бирючины (4.0м) 33 шт
13. Барбарис Тумберга 1 шт
14. Живая изгородь из Пузыреплодника Diabollo (20м) 40 шт
15. Спирея Gold Flame 11 шт
16. Гортензия 1 шт
17. Вейник 17 шт
18. Берёза 1 шт
19. Ива плакучей формы 1 шт
20. Мискантус Zebrina 1 шт
21. Мискантус 1 шт
22. Рудбекия 11 шт
23. Дельфиниум 9 шт
24. Многолетники (Хоста,астильба, гейхера) 22 шт
25. Сосна (существующая)
26. Клубника (существующая)

						Проект ландшафтного дизайна частного участка в г. Донецке	
Изм.	Кол-во	Лист	№док.	Подпись	Дата		
Разработал		Клецев К.А.				Ландшафтный проект	Стадия: П; Лист: 4; Листов: 8
НКонтр.							
Консульт.						Дендроплан	Флора-Дон

План покрытий

Кора лиственницы 45 кв.м

Галька речная 31 кв.м

Мраморная крошка 60 кв.м

ФЭМ 146 кв.м

Газон 45 кв.м

Доска (террасная или деревянная) 18,2 кв.м

								Проект ландшафтного дизайна частного участка в г. Донецке	
Изм.	Кол-во	Лист	№док.	Подпись	Дата				
Разработал		Клецев М.А.				Ландшафтный проект	Стадия	Лист	Листов
Н.Контр.							П	5	8
Консульт.						План покрытий	Флора-Дон		

Ситуационный чертёж

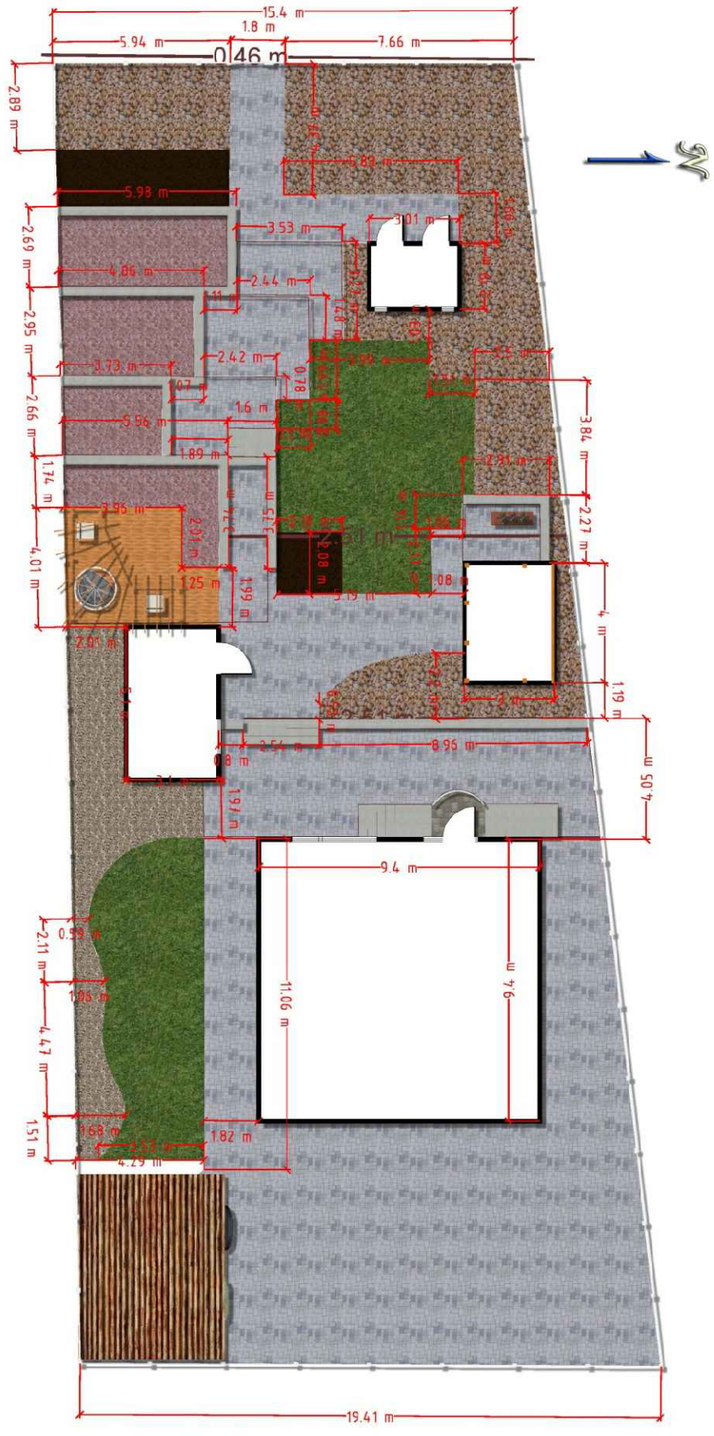

						Проект ландшафтного дизайна частного участка в г. Донецке			
Изм.	Кол-во	Лист	№док.	Подпись	Дата				
Разработал		Клецев М.А.				Ландшафтный проект	Стадия	Лист	Листов
Н.Контр.							П	6	8
Консульт.						Ситуационный чертёж	Флора-Дон		

3D виды

Изм.	Кол-во	Лист	Nдок.	Подпись	Дата	Проект ландшафтного дизайна частного участка в г. Донецке		
Разработал		Клещев НА				Ландшафтный проект	Стадия	Лист	Листов
Н.Контр.							П	7	8
Консульт.						3D виды	Флора-Дон		

3D виды

						Проект ландшафтного дизайна частного участка в г. Донецке	
Изм.	Кол-во	Лист	№док.	Подпись	Дата		
Разработал		Клещев НА				Ландшафтный проект	Стадия: П; Лист: 8; Листов: 8
Н.контр.							
Консульт.						3D виды	Флора-Дон